AOOGRT / AD Prot. 0151399 Data 11/06/2022 ore 13:05 Classifica P.070.040.

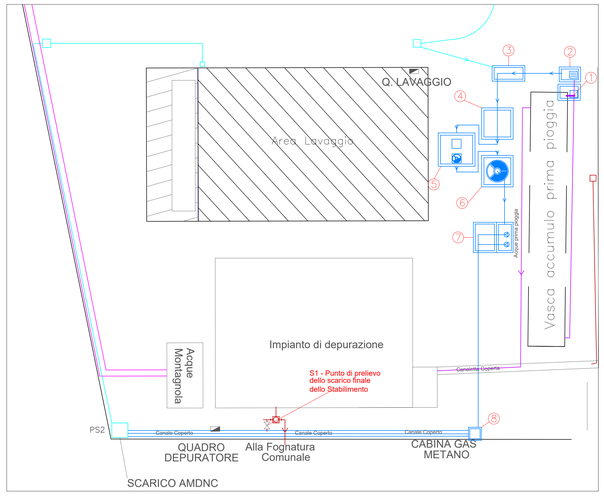


LEGENDA

1. Pozzetto contenente valvola pneumatica sezionatrice
2. Pozzetto di separazione acque di prima e seconda pioggia.
3. Pozzetto d'ispezione e prelievo in cls prefabbricato con condotta in arrivo ed uscita Dn 250.
4. Vasca all'interno di pozzetto in cls con tubi interni Dn 200 ridotti rispetto a Dn 250 in linea entrata ed uscita a profondità pari a circa -70cm dal piano strada.
5. Deoliatore statico a coalescenza di potenziamento in pozzetto in cls prefabbricato.
6. Deoliatore statico a coalescenza in pozzetto in cls prefabbricato con collegamento Dn 200 posati a quota fondo pari a circa -70cm dal piano strada.
7. Pompe di smaltimento AMDNC "seconda pioggia" 35 l-sec in vasca esistente. La nuova camera di manovra in cls (con valvole).
8. Immissione condotta in pressione PVC Dn 150 in condotta PVC Dn 250 con distanziali.

- Acque nere servizi igienici
- Acque nere industriali
- Acque chiare(griglia/pozzetto_P)
- Acque pluviali copertura
- Nuova linea percolato
- Acque spurgo trattamento aria

## LEGENDA

- Muri di tamponamento in C.A. realizzati in opera h=4.30 m
- Muro di contenimento in C.A. realizzato in opera h=2.70 m
- Muri di contenimento vasca serbatoi h=1.20 m
- Muro di compartimentazione EI120 h=6.30 m
- Rivestimento in cls (15 cm) per raggiungere caratteristiche EI120
- Rivestimento in lastre di silicato
- Pannelli tipo Metecno Monowall micro nervato spessore 35 mm
- Rete anticalcinacci maglia 2,5x2,5 mm

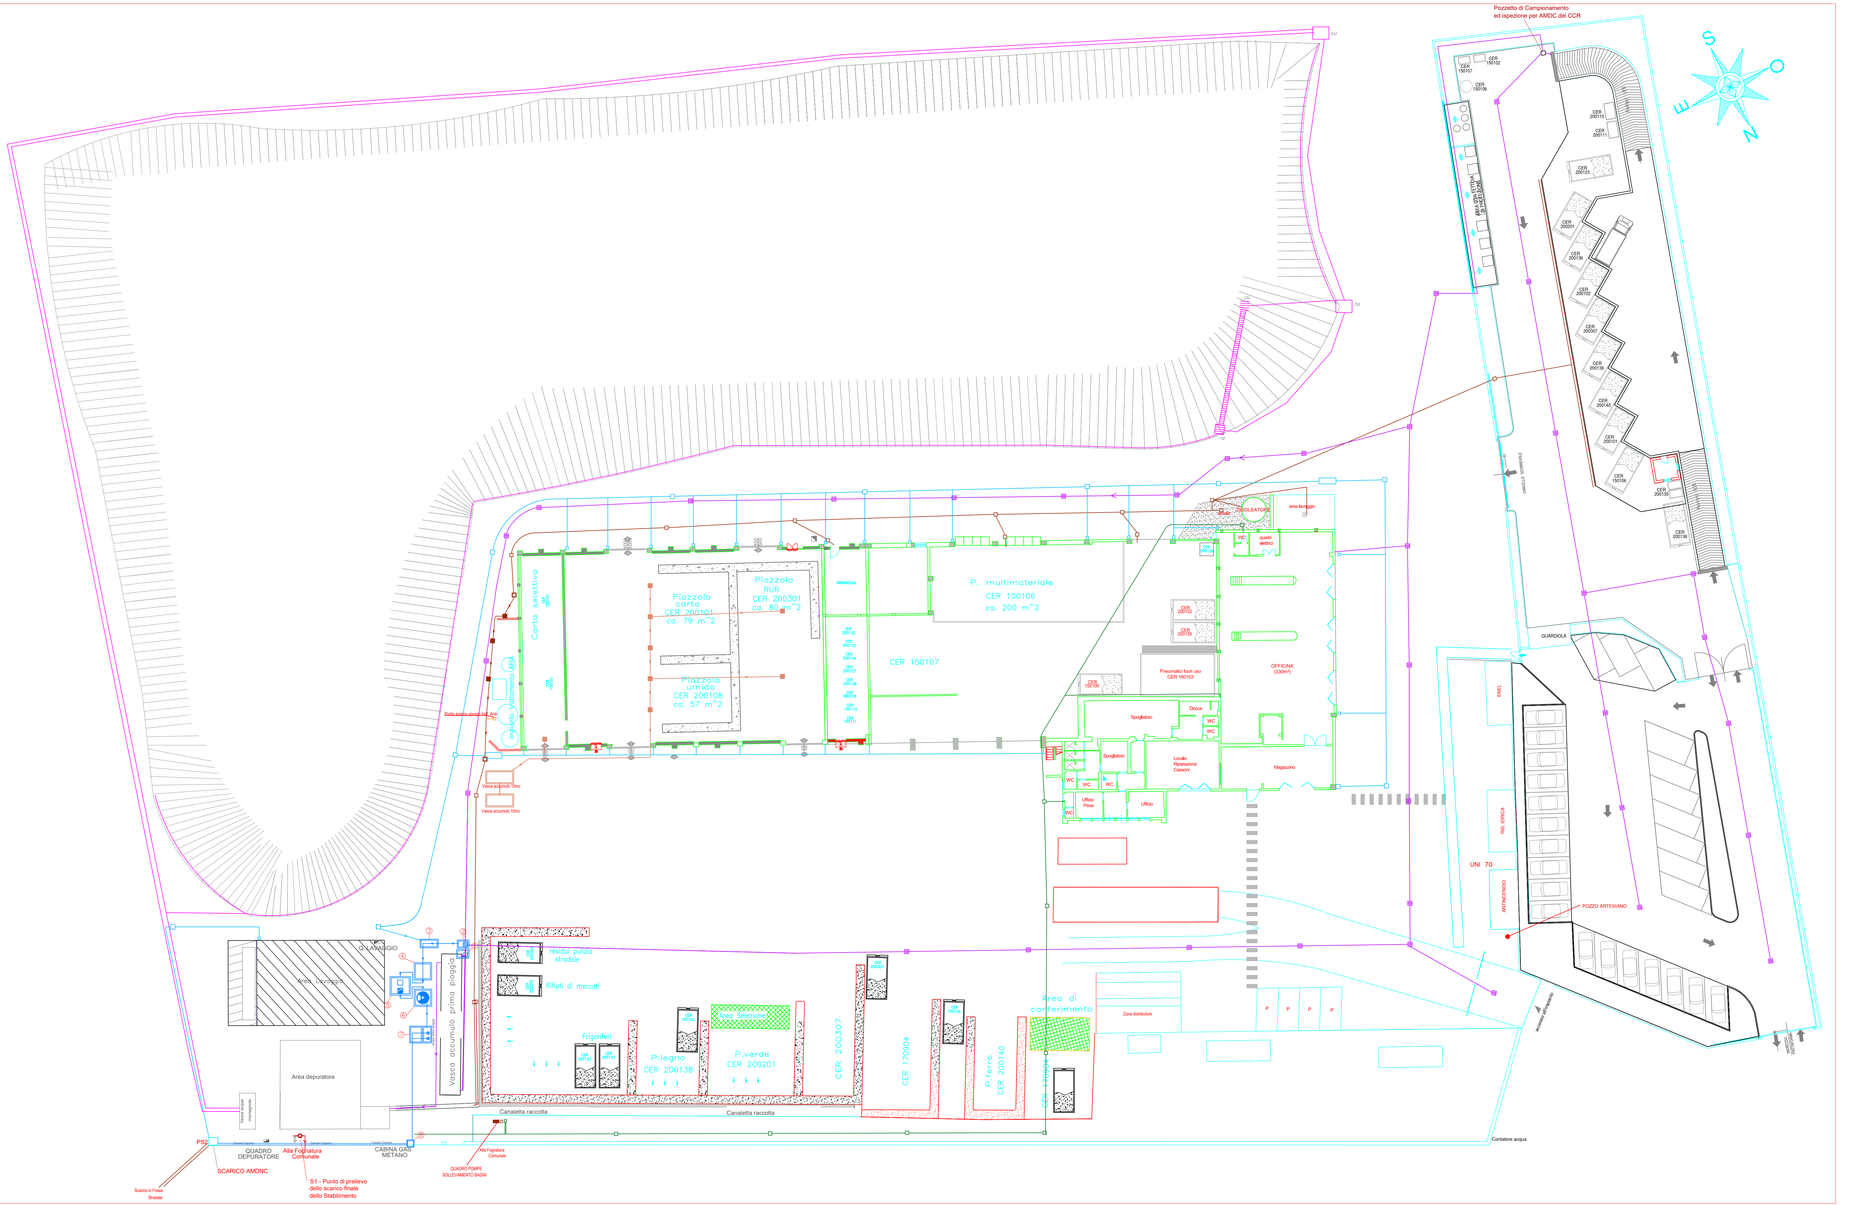


INQUADRAMENTO (Scala 1:500)

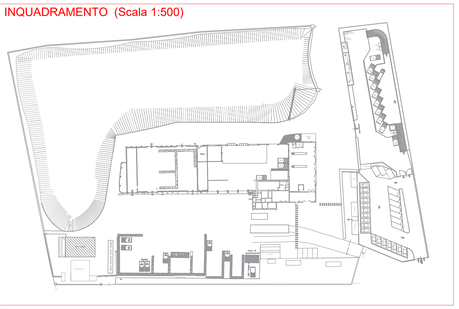

SISTEMA AMBIENTE S.P.A.
Tel 058333211 Fax 0583331563
CF e P.IVA 01604560464
Mail infoa@sistemaambientelucca.it

COMUNE DI LUCCA

PROVINCIA DI LUCCA

COMMITTENTE: SISTEMA AMBIENTE S.P.A.

IMPIANTO VIA DUCCESCHI LOC. SANT'ANGELO IN CAMPO

Planimetria generale rifiuti stato modificato e gestione acque stato modificato

# TAV 02

| Titolo abilitativo | Data emissione | Revisione n°/ data |
|---|---|---|
| Aut-art. 208 | 22/02/2022 | Emissione dopo conferenza dei servizi di dicembre 2021 |
| Aut-art. 208 | 05/04/2022 | Modifica posizionamento rifiuti e scarico impianto tratt. aria |
| Aut-art. 208 | 08/04/2022 | Correzione cassone CER200307 |

Titolo elaborato: Planimetria generele rifiuti STATO MODIFICATO e gestione acque STATO MODIFICATO

Scala: 1:200

TAVOLA: 02

Scheda lavoro n°_____ File _____