
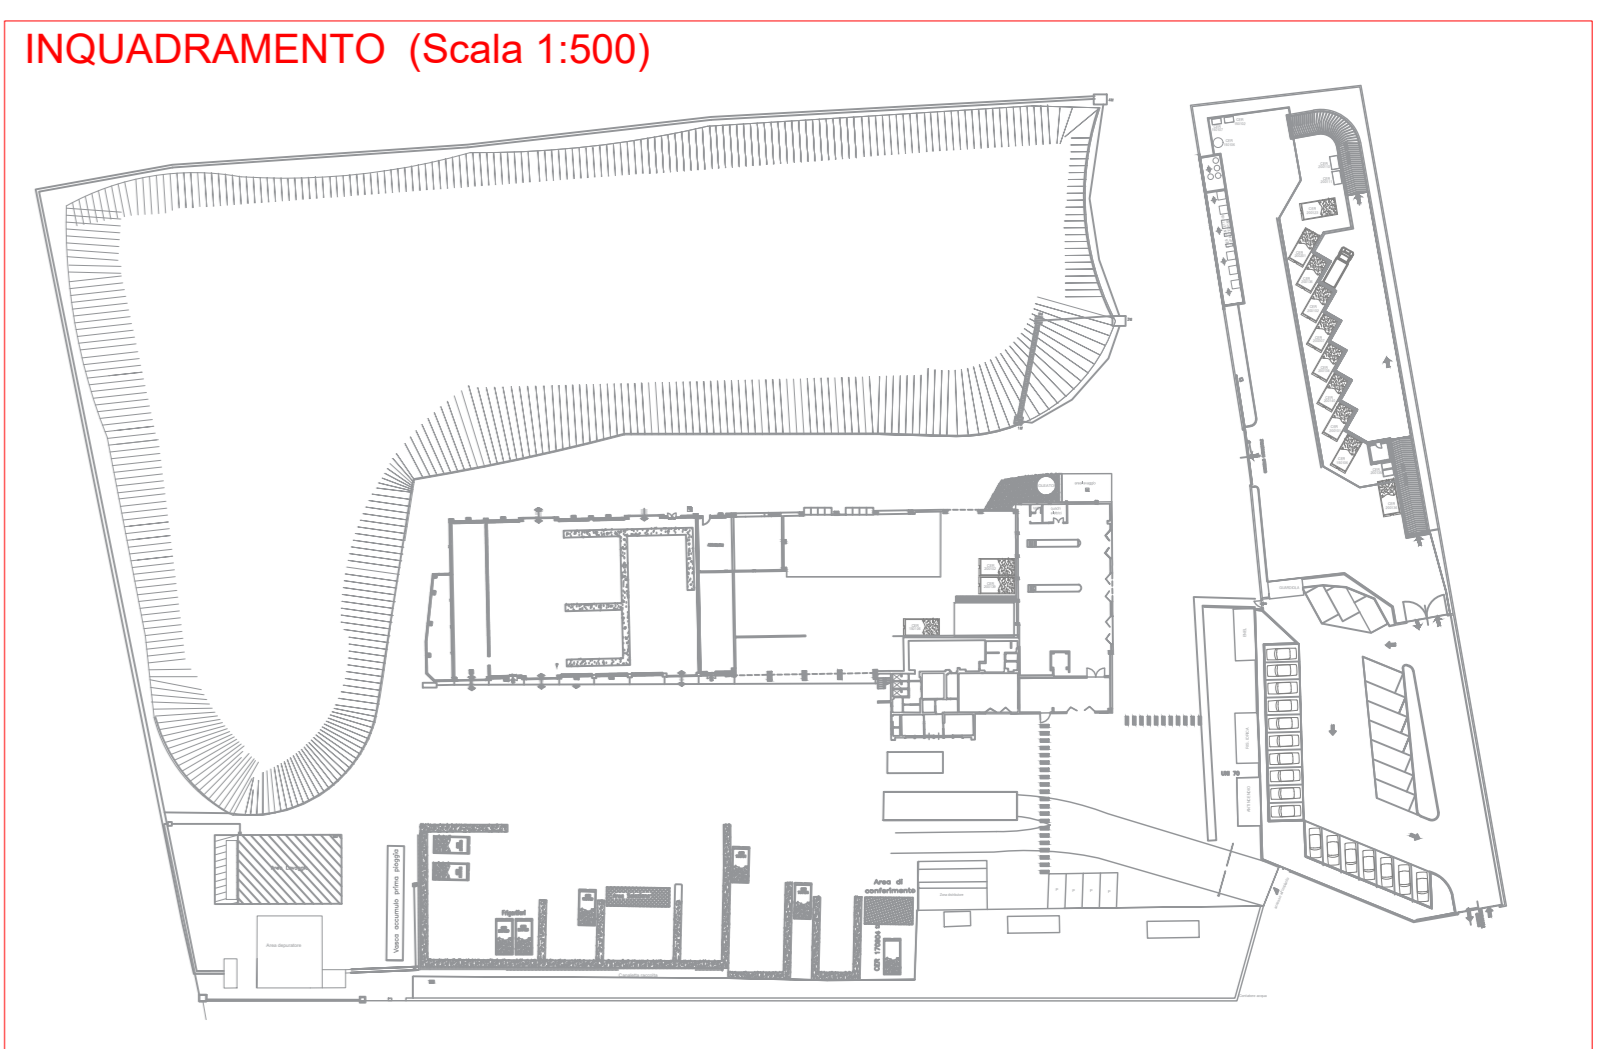


- LEGENDA**
- ① Pozzetto contenente valvola pneumatica sezionatrice
 - ② Pozzetto di separazione acque di prima e seconda pioggia.
 - ③ Pozzetto d'ispezione e prelievo in c/c prefabbricato con condotta in arrivo ed uscita Dn 250.
 - ④ Vasche per acque di seconda pioggia
 - ⑤ Pompe di sollevamento AMDNC "seconda pioggia" 35 l-sec in vasca esistente. La nuova camera di manovra in c/c (con valvole).
 - ⑥ Immissione condotta in pressione PVC Dn 150 in condotta PVC Dn 250 con distanziali.

- Acque nere servizi igienici
- Acque nere industriali
- Acque chiare (griglia/pozzetto_P)
- Acque pluviali copertura
- Nuova linea percolato
- Acque spurgo trattamento aria

- LEGENDA**
- Muri di tamponamento in C.A. realizzati in opera h=4.30 m
 - Muro di contenimento in C.A. realizzato in opera h=2.70 m
 - Muri di contenimento vasca serbatoi h=1.20 m
 - Muro di compartimentazione EI120 h=6.30 m
 - Rivestimento in cls (15 cm) per raggiungere caratteristiche EI120
 - Rivestimento in lastre di silicato
 - Pannelli tipo Metecno Monowall micro nervato spessore 35 mm
 - Rete anticalcinacci maglia 2,5x2,5 mm

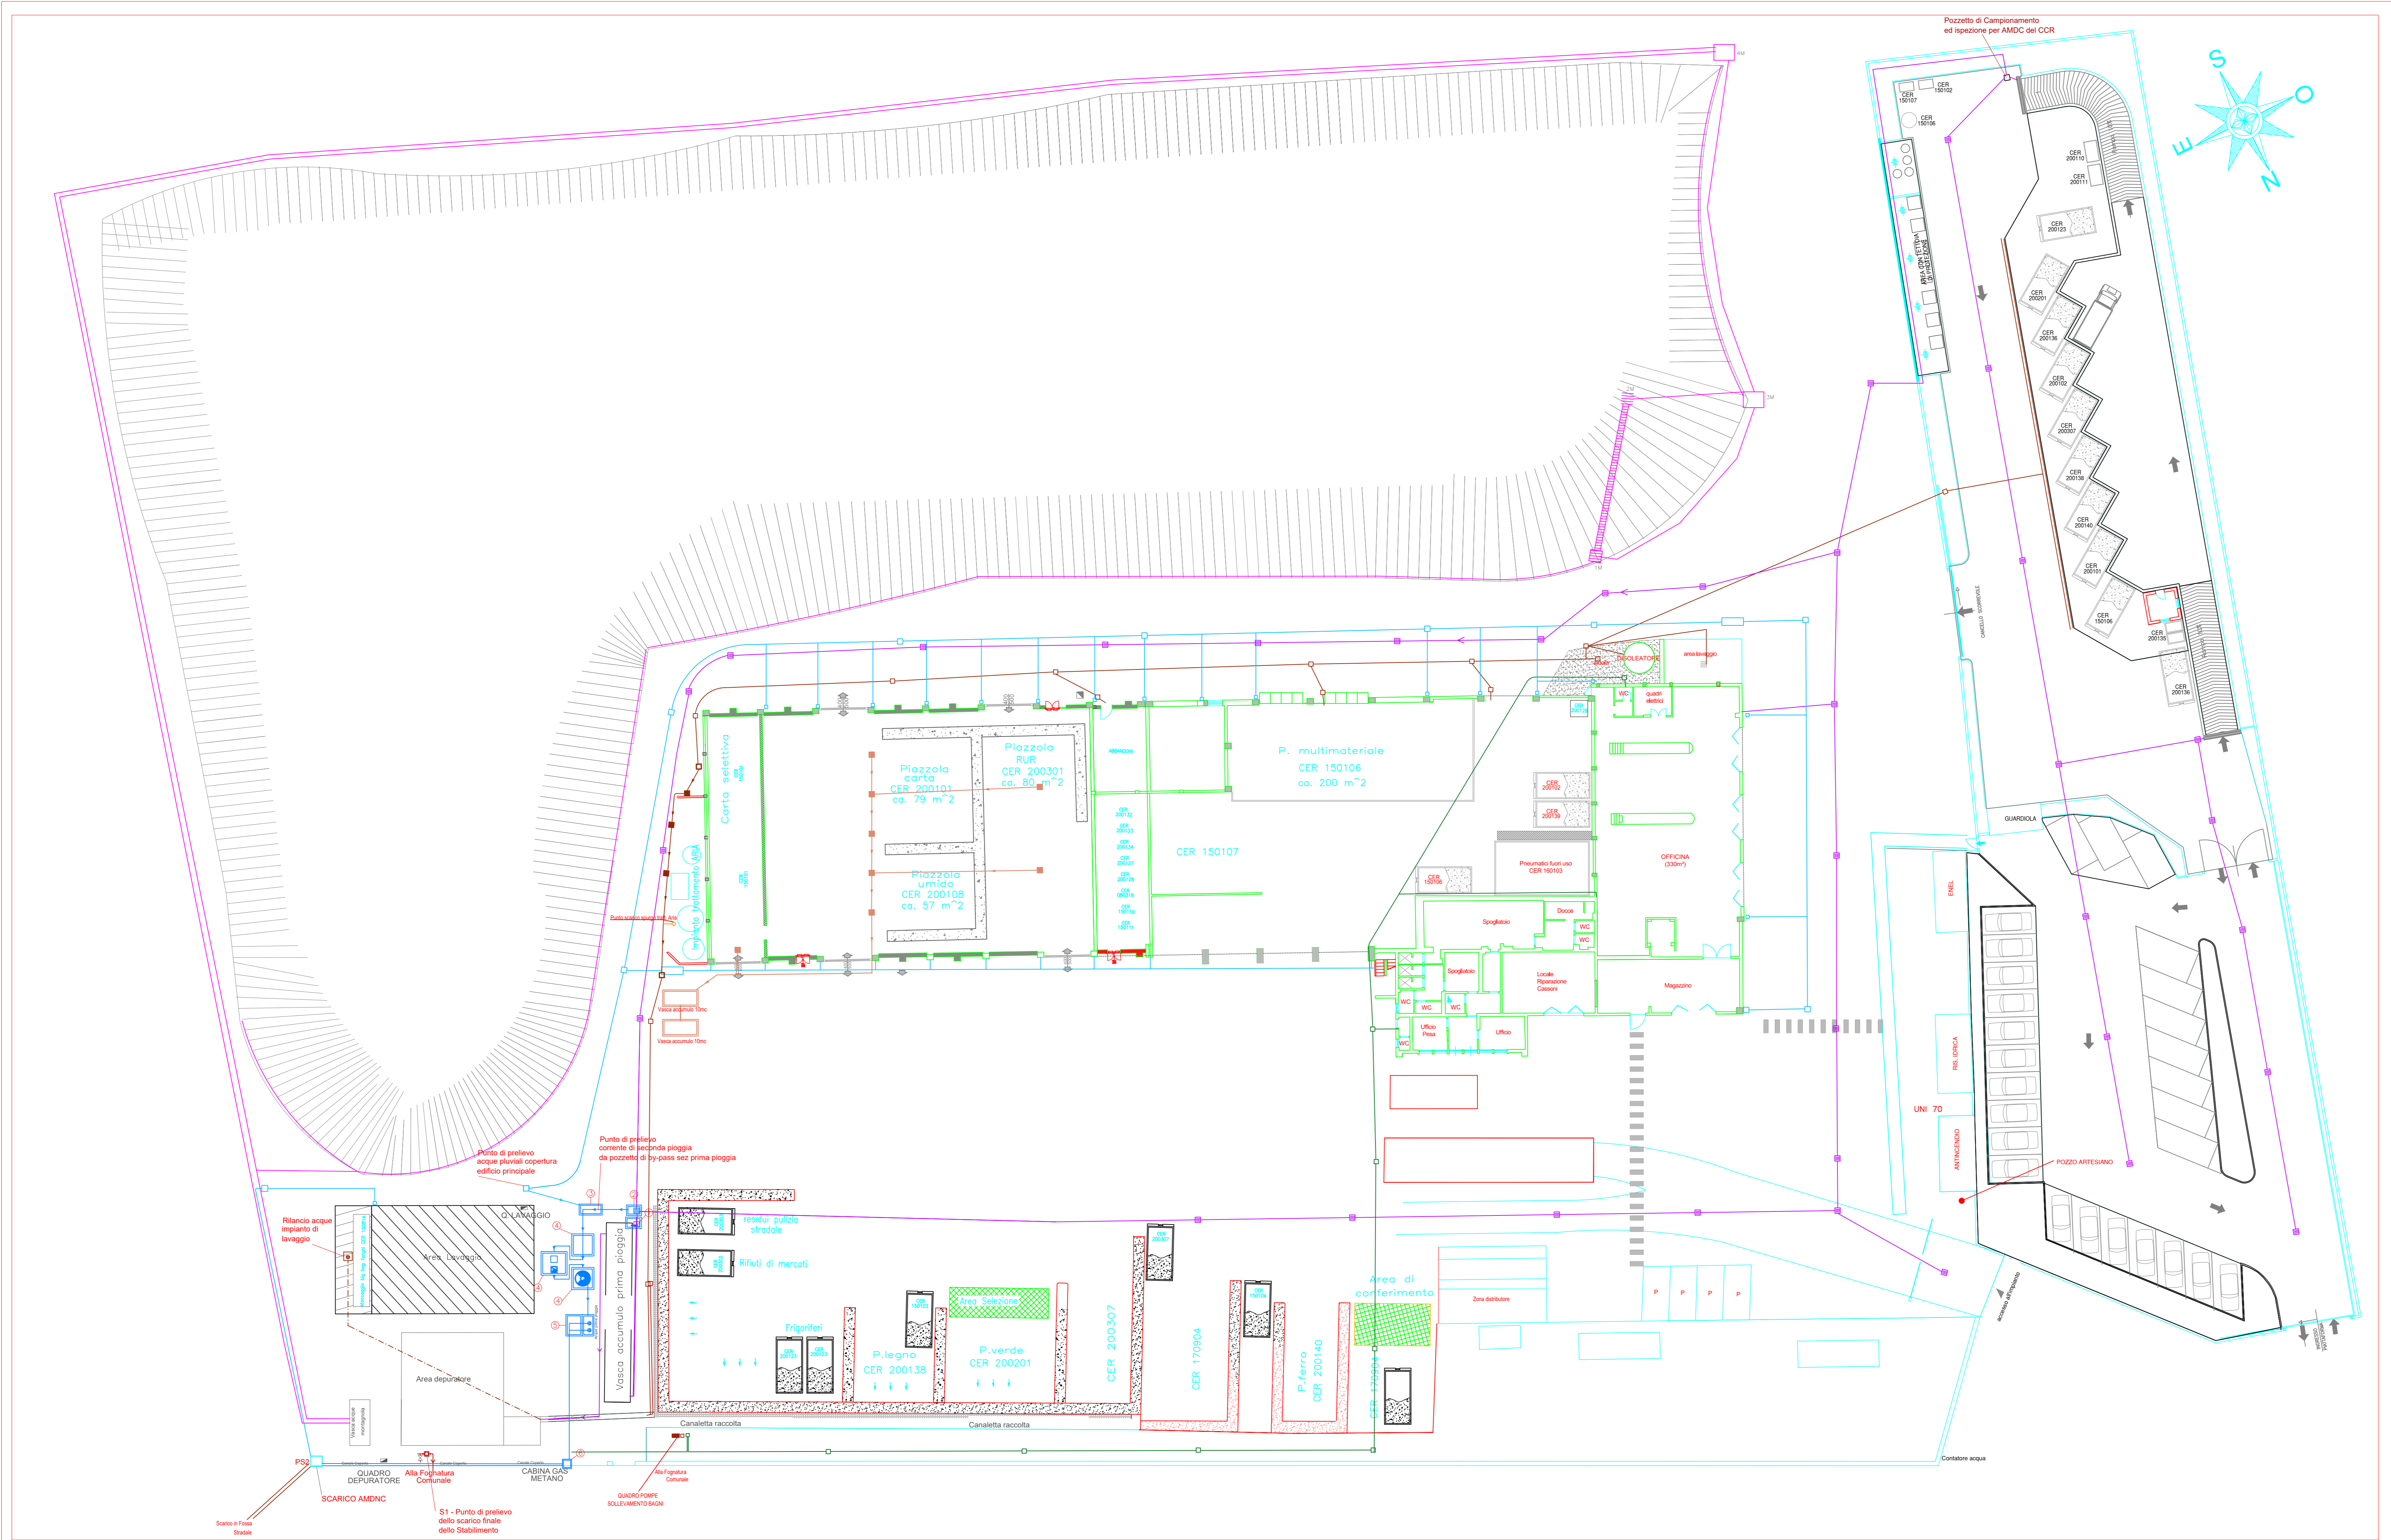

SISTEMA AMBIENTE S.P.A.
 Tel 05833211 Fax 058331563
 CF e P. IVA 01804560464
 Mail info@systemambiente.lucca.it

COMUNE DI LUCCA
 PROVINCIA DI LUCCA

COMMITTENTE: SISTEMA AMBIENTE S.P.A.

IMPIANTO VIA DUCCESCHI LOC. SANT'ANGELO IN CAMPO

Planimetria generale rifiuti stato modificato e gestione acque stato modificato

TAV 02

Titolo abilitativo	Data emissione	Revisione n°/ data
Aut.art. 208	22/02/2022	Emissione dopo conferenza dei servizi di dicembre 2021
Aut.art. 208	05/04/2022	Modifica posizionamento rifiuti e scarico impianto tratt. aria
Aut.art. 208	08/04/2022	Correzione cassone CER200307
Aut.art. 208	11/05/2022	Correzioni CDS 29-04-2022

Titolo elaborato: Planimetria generale rifiuti STATO MODIFICATO e gestione acque STATO MODIFICATO



Scale: 1:200
TAVOLA: 02