




- LEGENDA**
- ① Pozzetto contenente valvola pneumatica sezionatrice
 - ② Pozzetto di separazione acque di prima e seconda pioggia.
 - ③ Pozzetto d'ispezione e prelievo in cls prefabbricato con condotta in arrivo ed uscita Dn 250.
 - ④ Vasca all'interno di pozzetto in cls con tubi interni Dn 200 ridotti rispetto a Dn 250 in linea entrata ed uscita a profondità pari a circa -70cm dal piano strada.
 - ⑤ Deoliatore statico a coalescenza di potenziamento in pozzetto in cls prefabbricato.
 - ⑥ Deoliatore statico a coalescenza in pozzetto in cls prefabbricato con collegamento Dn 200 posati a quota fondo pari a circa -70cm dal piano strada.
 - ⑦ Pompe di smaltimento AMDNC "seconda pioggia" 35 l-sec in vasca esistente. La nuova camera di manovra in cls (con valvole).
 - ⑧ Immissione condotta in pressione PVC Dn 150 in condotta PVC Dn 250 con distanziali.
- Acque nere servizi igienici
 - Acque nere industriali
 - Acque chiare (griglia/pozzetto_P)
 - Acque pluviali copertura
 - Nuova linea percolato

- LEGENDA**
- Muri di tamponamento in C.A. realizzati in opera h=4.30 m
 - Muro di contenimento in C.A. realizzato in opera h=2.70 m
 - Muri di contenimento vasca serbatoi h=1.20 m
 - Muro di compartimentazione EI120 h=6.30 m
 - Rivestimento in cls (15 cm) per raggiungere caratteristiche EI120
 - Rivestimento in lastre di silicato
 - Pannelli tipo Meteco Monowall micro nervato spessore 35 mm
 - Rete anticlasticacci maglia 2,5x2,5 mm

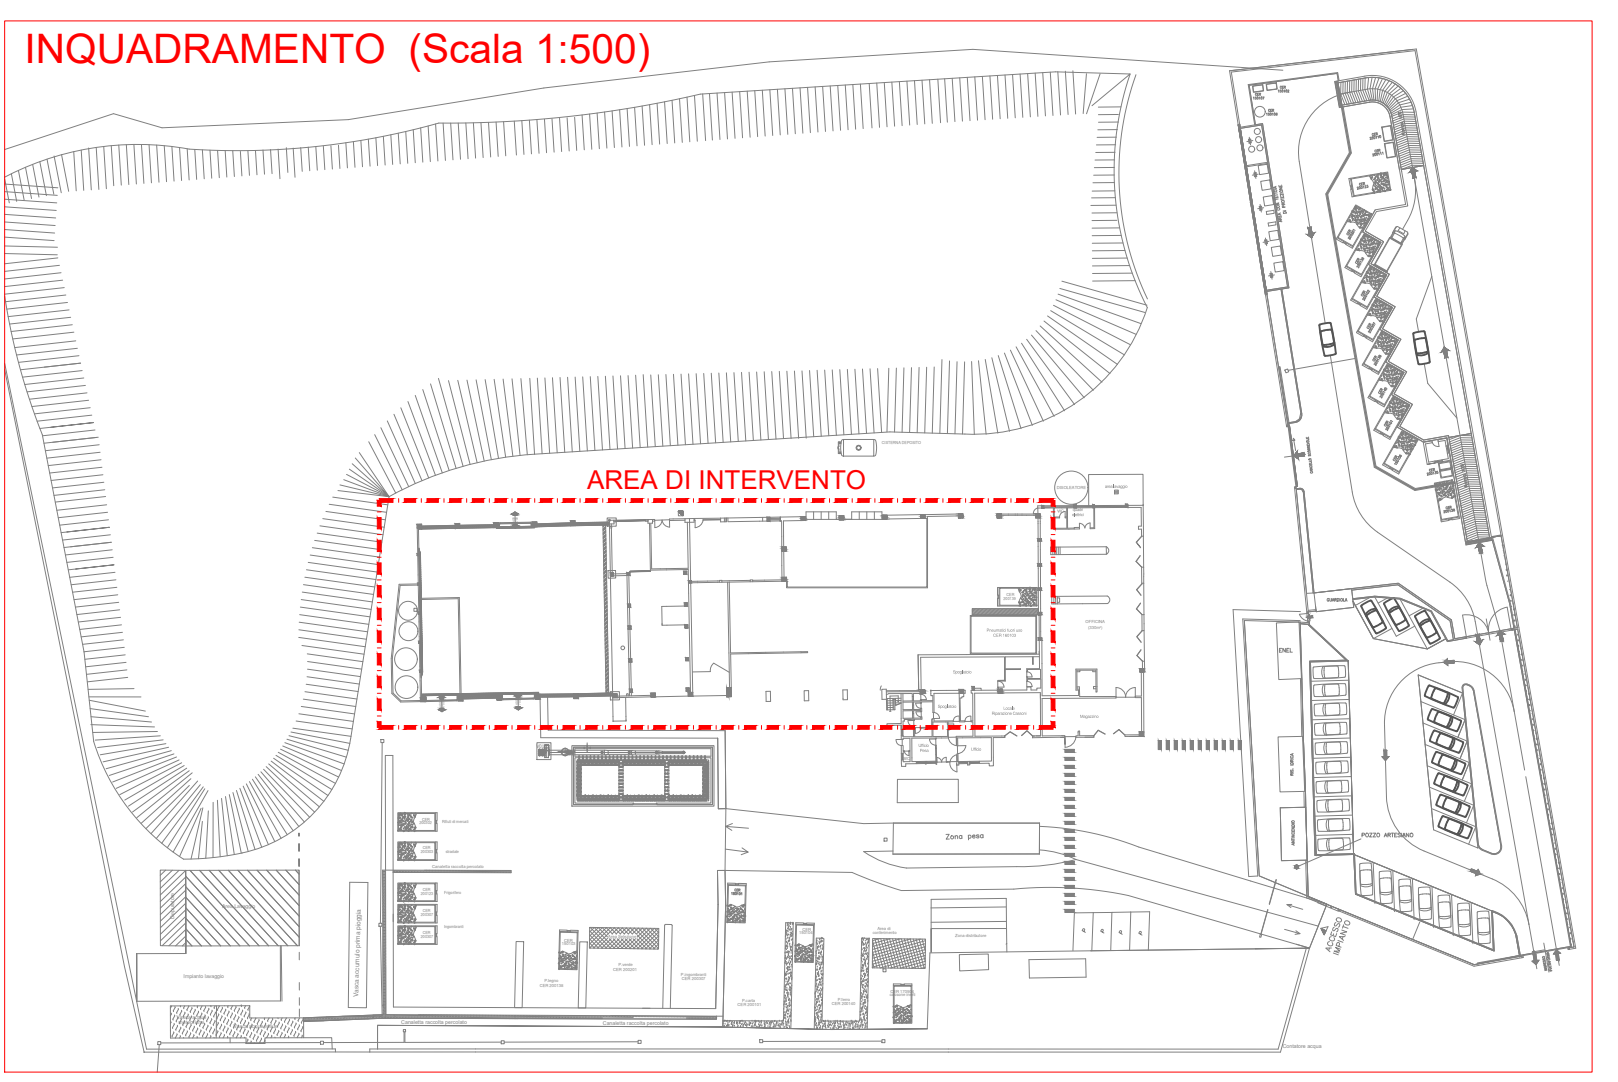

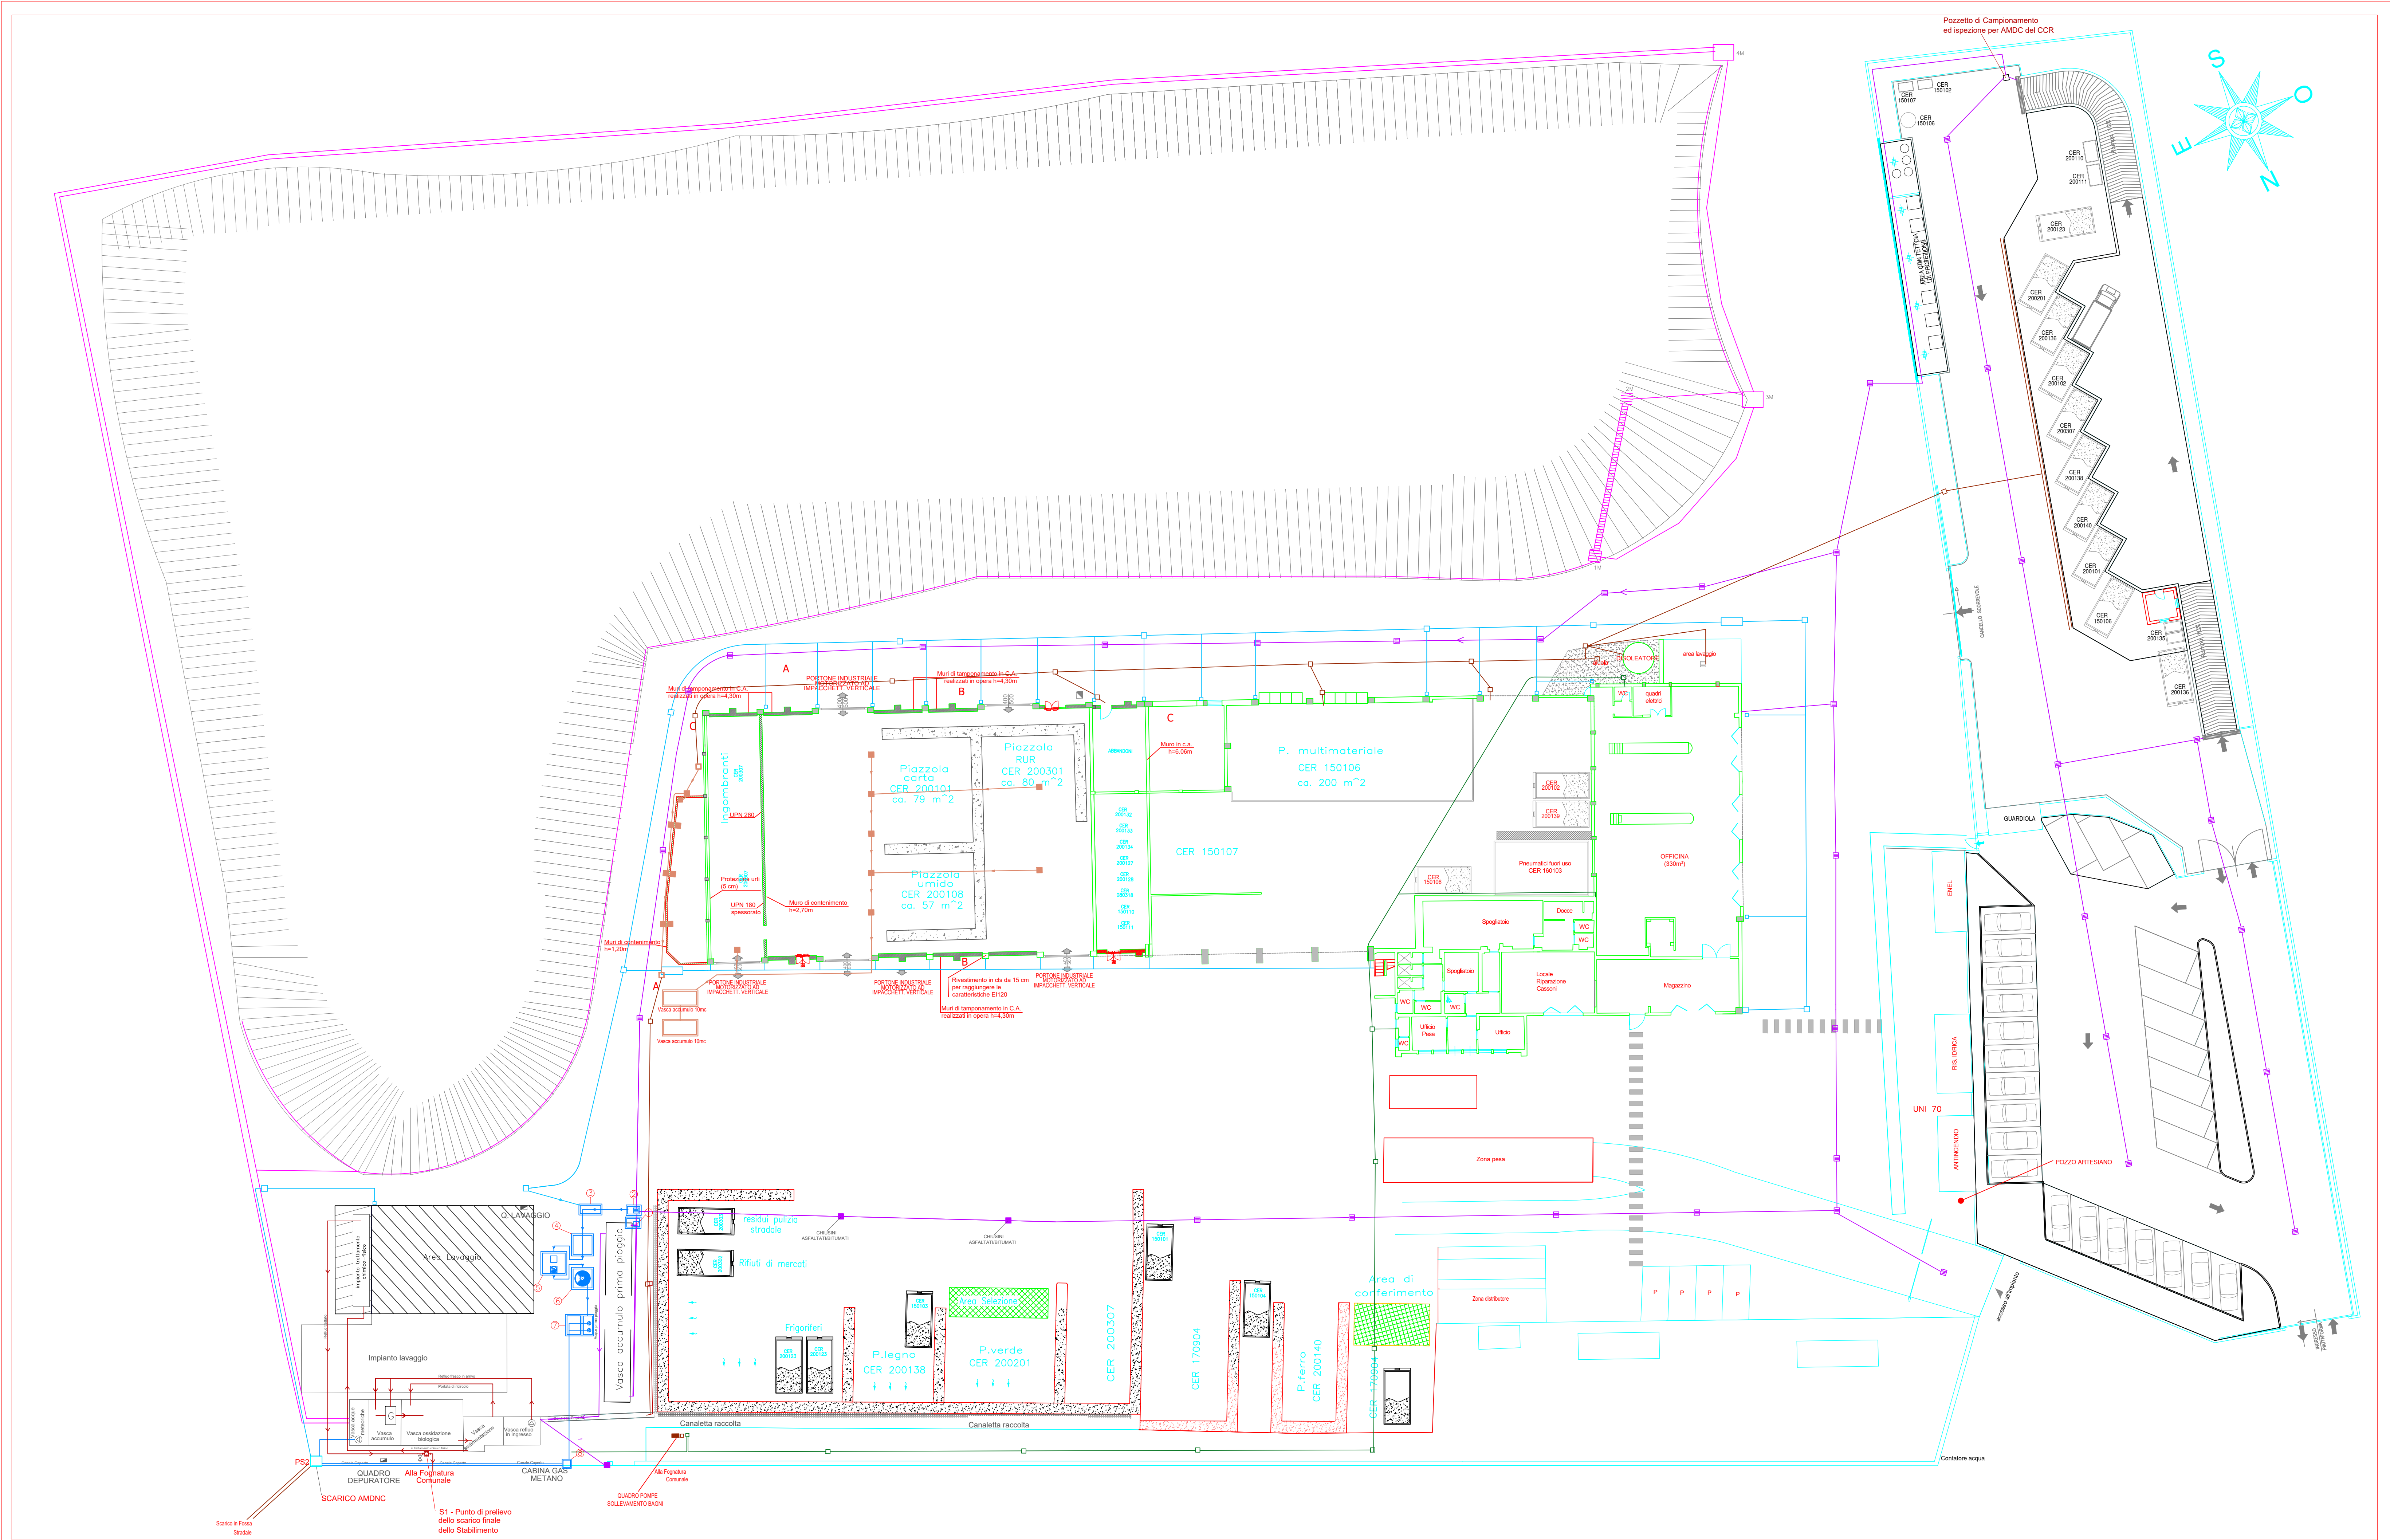

SISTEMA AMBIENTE S.P.A.
 Tel 058333211 Fax 0583331563
 CF e P. IVA 01804560464
 Mail info@sistemaambienteLUCCA.it

COMUNE DI LUCCA
 PROVINCIA DI LUCCA

COMMITTENTE: SISTEMA AMBIENTE S.P.A.


IMPIANTO VIA DUCESCHI LOC. SANT'ANGELO IN CAMPO

Planimetria generale rifiuti stato modificato e gestione acque stato autorizzato

TAV 01

Titolo abilitativo	Data emissione	Revisione n° data
Aut-art. 208	05/05/2002	Prima emissione
Aut-art. 208	14/01/2021	Risposta integrazioni
Aut-art. 208	03/05/2021	Chiarimenti conferenza dei servizi
Aut-art. 208	09/09/2021	Rev 01 - Chiarimenti conferenza dei servizi
Aut-art. 208	06/10/2021	Rev 02 - Chiarimenti ottobre 2021

Titolo elaborato: **Planimetria generale rifiuti STATO MODIFICATO e gestione acque STATO AUTORIZZATO**



Die. Ing. CATERINA GIANNI
 SOG. IN LIQ. S. CATERINA

Scala: 1:200

TAVOLA: 01

Schema lavoro n° _____ File _____